
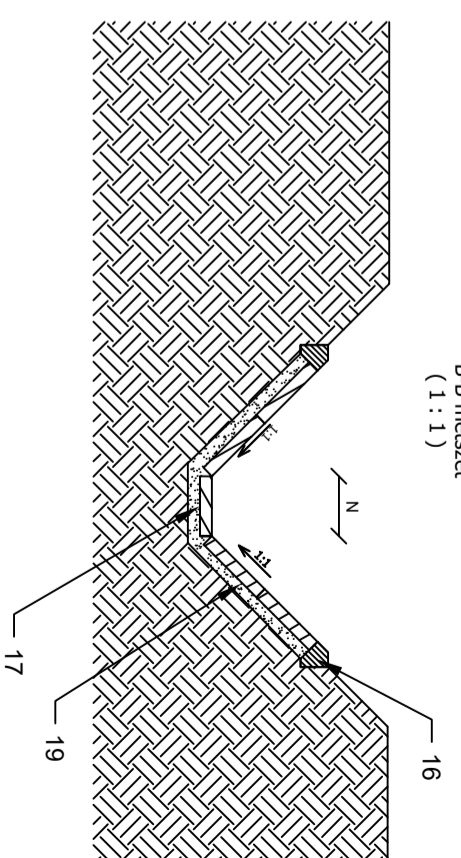


A-A metszet
(1 : 1)

C-C


B-B

Felülnézet
(1 : 1)

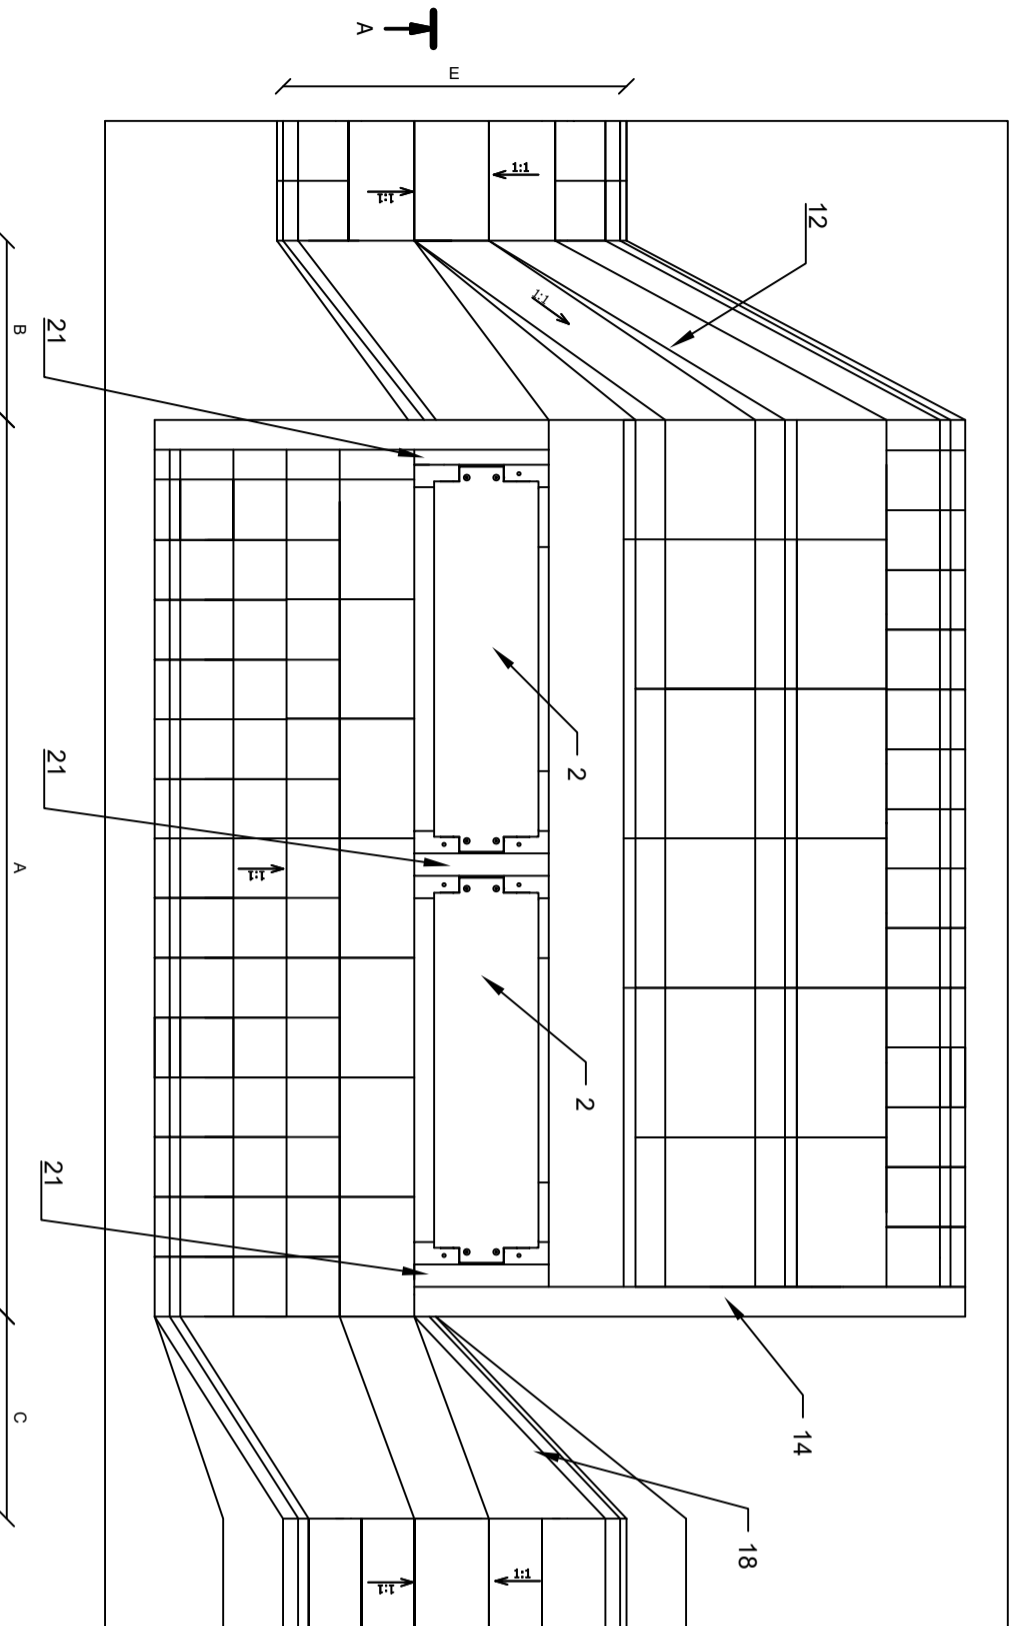

B-B metszet
(1 : 1)

C-C metszet
(1 : 1)

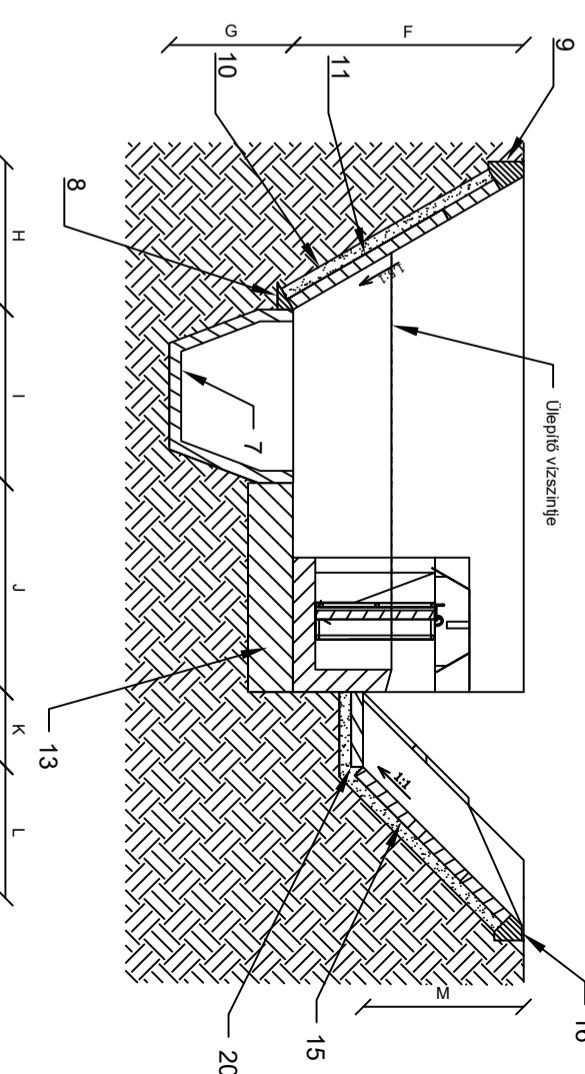

Jel	Megnevezés	Darabjelgyűjtők	Megjegyzés
1	Tálcák		
2	ENVA TRP 225/400		Tisztító kapacitás 225 l/s. Maximális árfolyás 400 l/s.
3	Hozzávalósághoz		Ebire öntött (C35/45-XD3-XF3-XK2(H)-V2I(H)-16-F2)
4	Hozzávalósághoz fal		C30/37-XC4-XD1-XF3-XV1(H)-24-F2
5	Hozzávalósághoz beton fejtendő (l=400)		Ebire öntött (C35/45-XD3-XF3-XK2(H)-V2I(H)-16-F2)
6	Hozzávalósághoz beton fejtendő (400x400)		Ebire öntött (C35/45-XD3-XF3-XK2(H)-V2I(H)-16-F2)
7	Hozzávalósághoz előre öntött mester		Ebire öntött (C35/45-XD3-XF3-XK2(H)-V2I(H)-16-F2)
8	Izospaszarda beton fejtendő 1 (l=1000)		C30/37-XC4-XD1-XF3-XV1(H)-24-F2
9	Izospaszarda beton fejtendő 2 (l=400)		C30/37-XC4-XD1-XF3-XV1(H)-24-F2
10	Izospaszarda ábrázolat		Ebire öntött (C35/45-XD3-XF3-XK2(H)-V2I(H)-16-F2)
11	Izospaszarda fal (1000x1200 + 400x400)		C30/37-XC4-XD1-XF3-XV1(H)-24-F2
12	Izospaszarda ábrázolat		C30/37-XC4-XD1-XF3-XV1(H)-24-F2
13	Beton felület a TRP alá		C30/37-XC4-XD1-XF3-XV1(H)-24-F2
14	Zárófal (monolit beton)		C30/37-XC4-XD1-XF3-XV1(H)-24-F2
15	Kifolyás beton fejtendő (l=400x400)		Ebire öntött (C35/45-XD3-XF3-XK2(H)-V2I(H)-16-F2)
16	Kifolyás beton fejtendő (l=400)		C30/37-XC4-XD1-XF3-XV1(H)-24-F2
17	Kifolyás fejtendő (400x400)		Ebire öntött (C35/45-XD3-XF3-XK2(H)-V2I(H)-16-F2)
18	Előgyűjtő ábrázolat		C30/37-XC4-XD1-XF3-XV1(H)-24-F2
19	Előgyűjtő fal (400x400)		Ebire öntött (C35/45-XD3-XF3-XK2(H)-V2I(H)-16-F2)
20	Kifolyás fejtendő (400x400)		Ebire öntött (C35/45-XD3-XF3-XK2(H)-V2I(H)-16-F2)
21	Beton felület		C30/37-XC4-XD1-XF3-XV1(H)-24-F2

Jel	Hossz (m)
A	
B	
C	
D	
E	
F	
G	
H	
I	
J	
K	
L	
M	
N	
O	
P	
Q	

Rajz cím: ENVA TRP 225 nyit. árokba telepíthető előgyűjtő berendezés Mintarajz
Ez a terv a Puroco Kft. tulajdonát tartozza. Minden jog fenntartva. A terv másolás, terjesztés, vagy bármilyen formában történő felhasználása tilos.